


## PHỤ LỤC 2

### PHỤ LỤC 2.1: BẢN ĐỒ VỊ TRÍ PHÁT TRIỂN KHU DÂN CƯ MỚI TẠI KHU ĐÔ THỊ CHÂN MÂY

(KÈM THEO KẾ HOẠCH SỐ 2.76.1KH-UBND NGÀY 27/12/2019 CỦA UBND TỈNH THỪA THIÊN HUẾ)

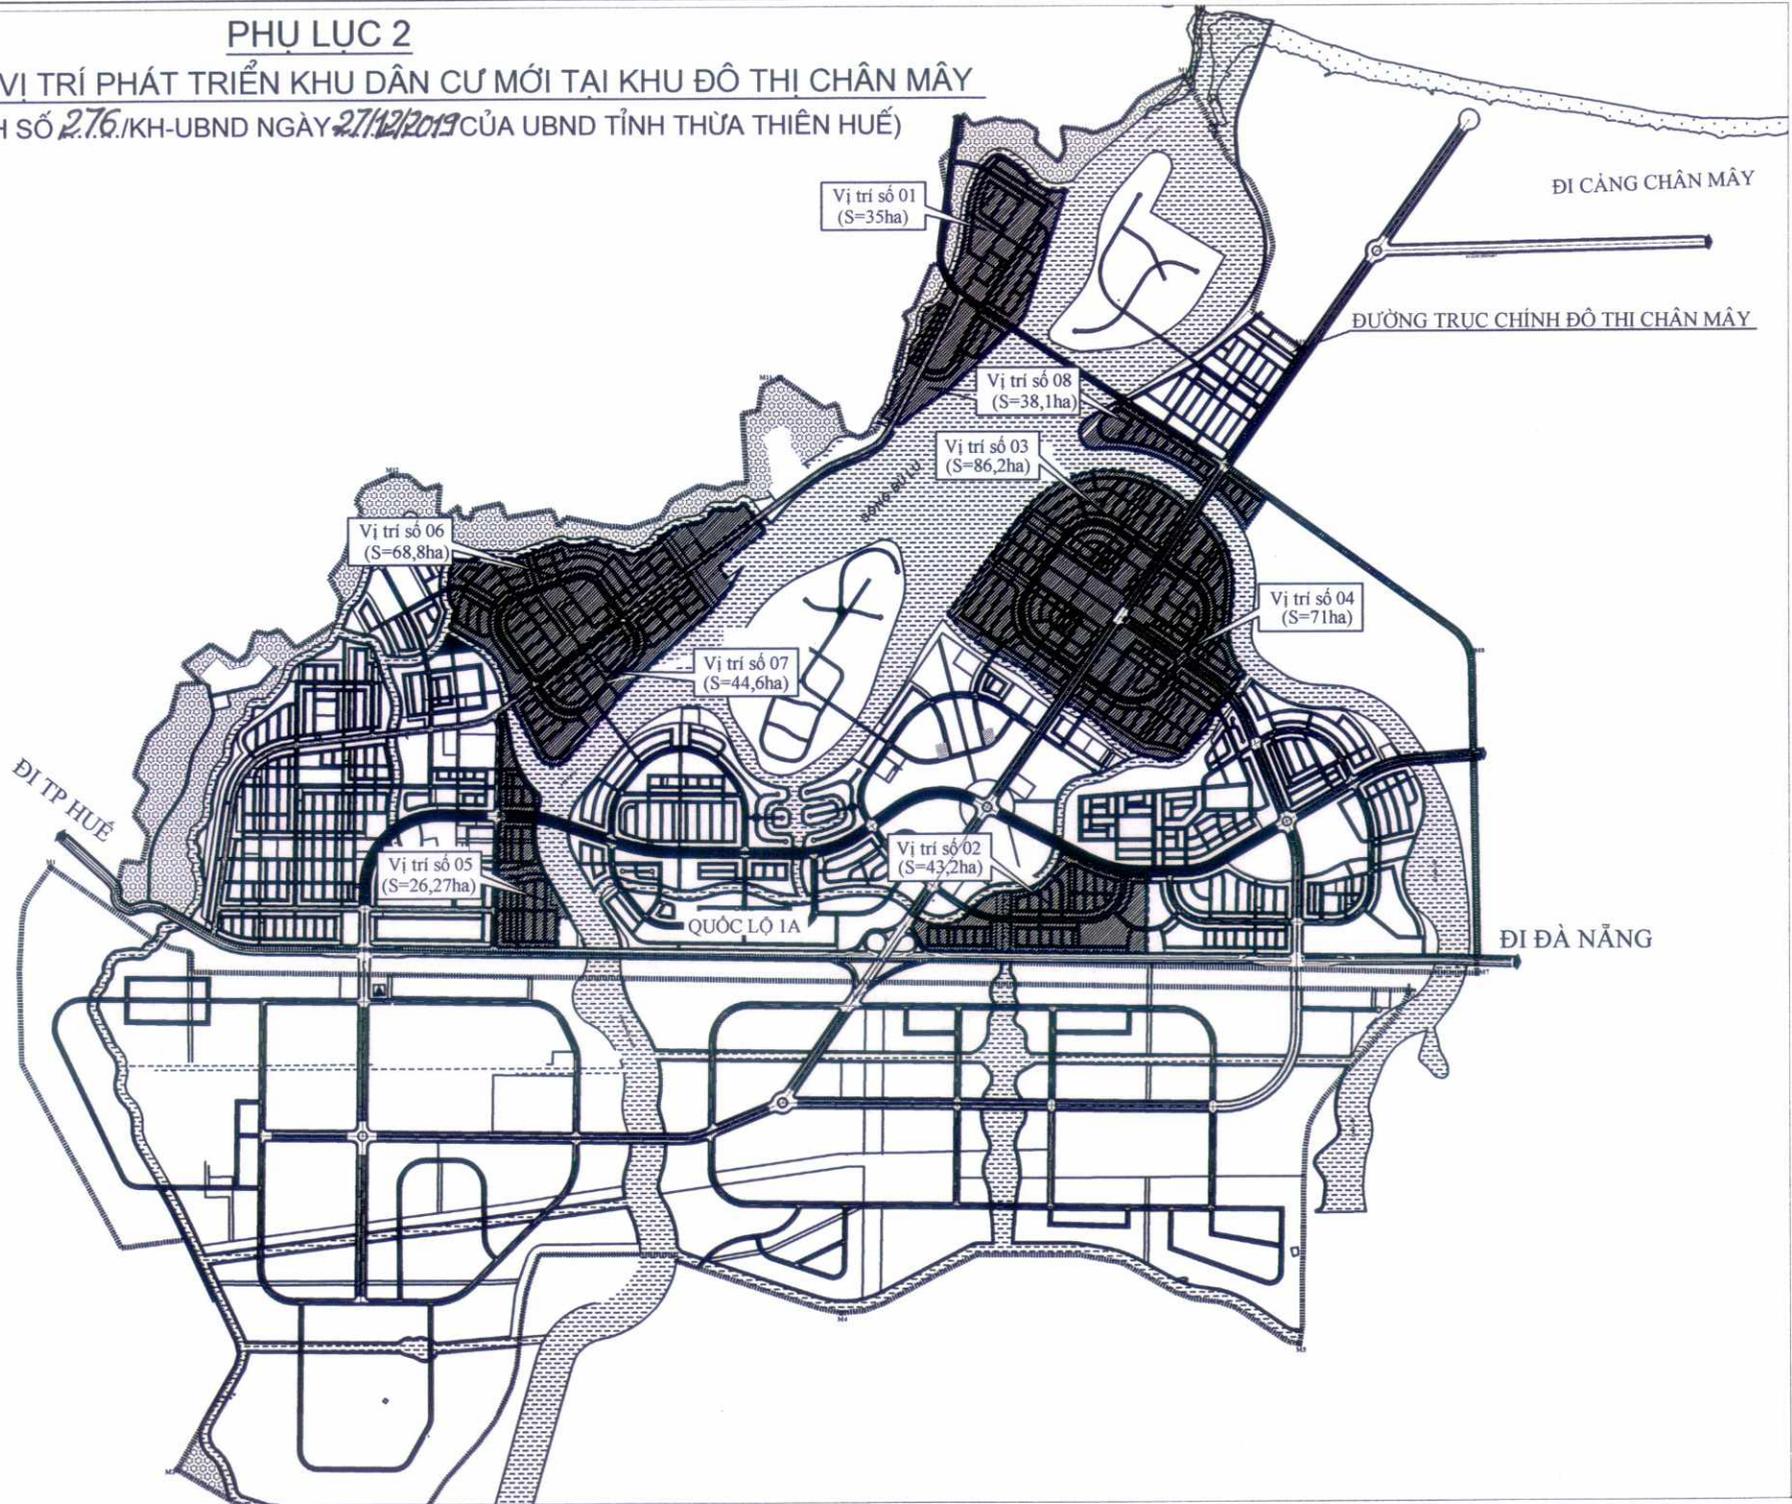

## PHỤ LỤC 2

### PHỤ LỤC 2.2: VỊ TRÍ PHÁT TRIỂN KHU DÂN CƯ MỚI TẠI THỊ TRẤN LĂNG CÔ

